
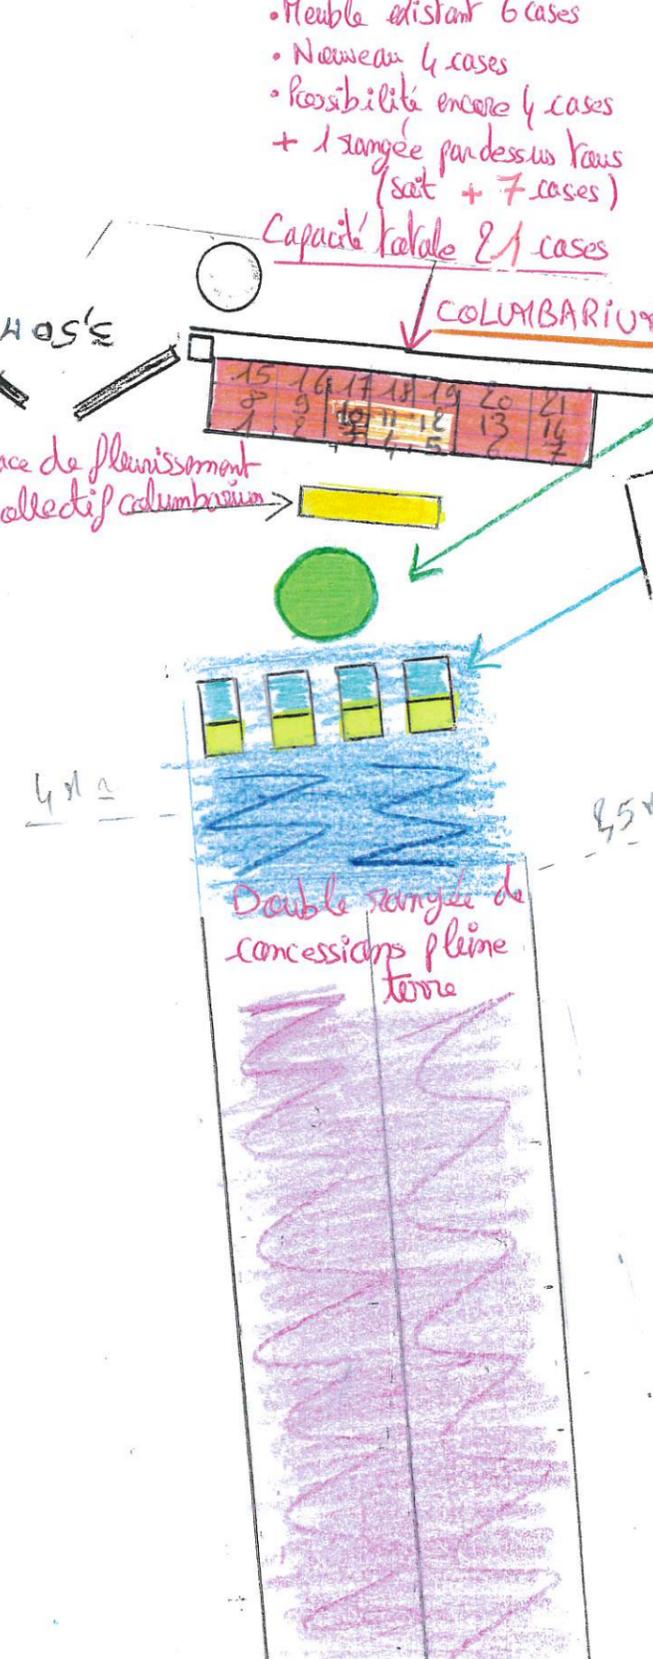


- N. 1
- N. 2
- N. 3
- N. 4
- N. 5
- N. 6
- N. 7
- N. 8
- N. 9
- N. 10
- N. 11

- TC 1
- N. 17
- N. 18
- N. 19
- N. 20
- N. 21
- N. 22
- N. 23
- N. 24
- N. 25
- N. 26
- N. 27
- N. 28
- N. 29
- N. 30
- N. 31
- N. 32
- N. 33

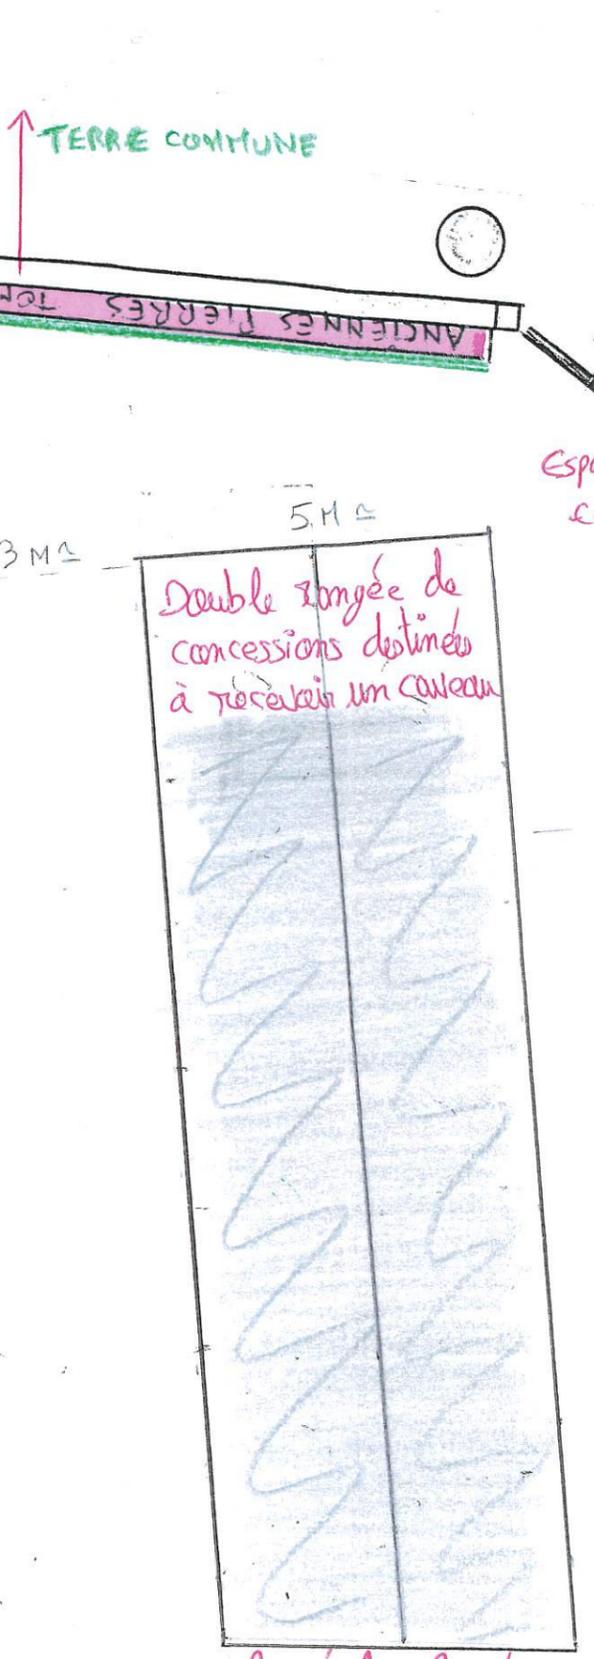

- N. 34
- N. 35
- N. 36
- N. 37
- N. 38
- N. 39
- N. 40
- N. 41
- N. 42
- N. 43

- N. 12
- N. 13
- N. 14
- N. 15
- N. 16
- N. 54
- N. 53
- N. 52
- N. 51
- N. 50
- N. 49
- N. 48
- N. 47
- N. 46
- N. 45
- N. 44
- TC 4
- TC 3
- TC 2

- Meuble existant 6 cases
- Nouveau 4 cases
- Possibilité encore 4 cases
- + 1 rangée par dessus tous (soit + 7 cases)
- Capacité totale 21 cases

Jardin du souvenir  
avec aménagement paysager (arbre ou vivace) + équipement pour mentionner les défunts

Casernes  
avec dalle granit + espace de fleurissement personnel

ANCIENNES PIERRES TOMBALES

COLUMBARIUM

Espace de fleurissement collectif columbarium

TERRE COMMUNE

RF  
DIGNE LES BAINS (A.H.P.)  
Contrôle de légalité  
Date de réception de l'AR: 19/12/2023  
004/210401097-20231219-D-2023\_065-DE